


PLANTA ALTILLO  
95,5 m<sup>2</sup>

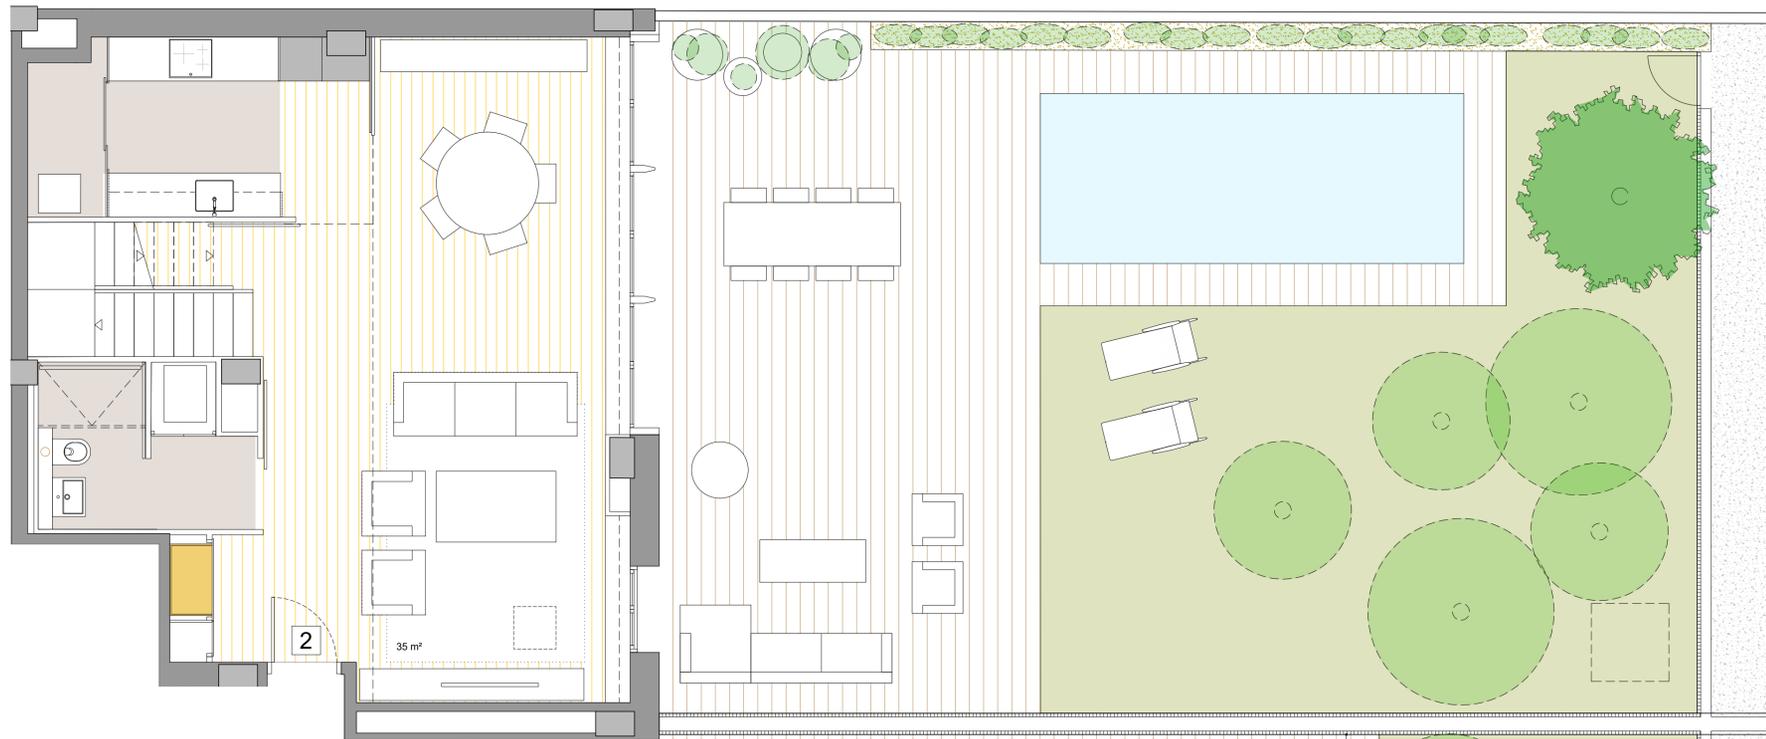

PLANTA BAJA  
85,83 m<sup>2</sup>

SUP. CONSTRUIDA INT. .... 181,33 m<sup>2</sup>  
JARDÍN ..... 155,63 m<sup>2</sup>

El presente plano tiene carácter informativo, careciendo este documento de carácter contractual alguno.  
Queda prohibida cualquier utilización y/o reproducción de cualquier imagen, texto o logotipo sin consentimiento expreso de la empresa.



PLANTA BAJA  
2<sup>a</sup>

MALLORCA 234  
ESCALA 1/50



Passeig de Gràcia 77 1<sup>a</sup>  
08008 Barcelona  
+34 931 258117

INTERIOR DE MANZANA