



CARRER MALLORCA

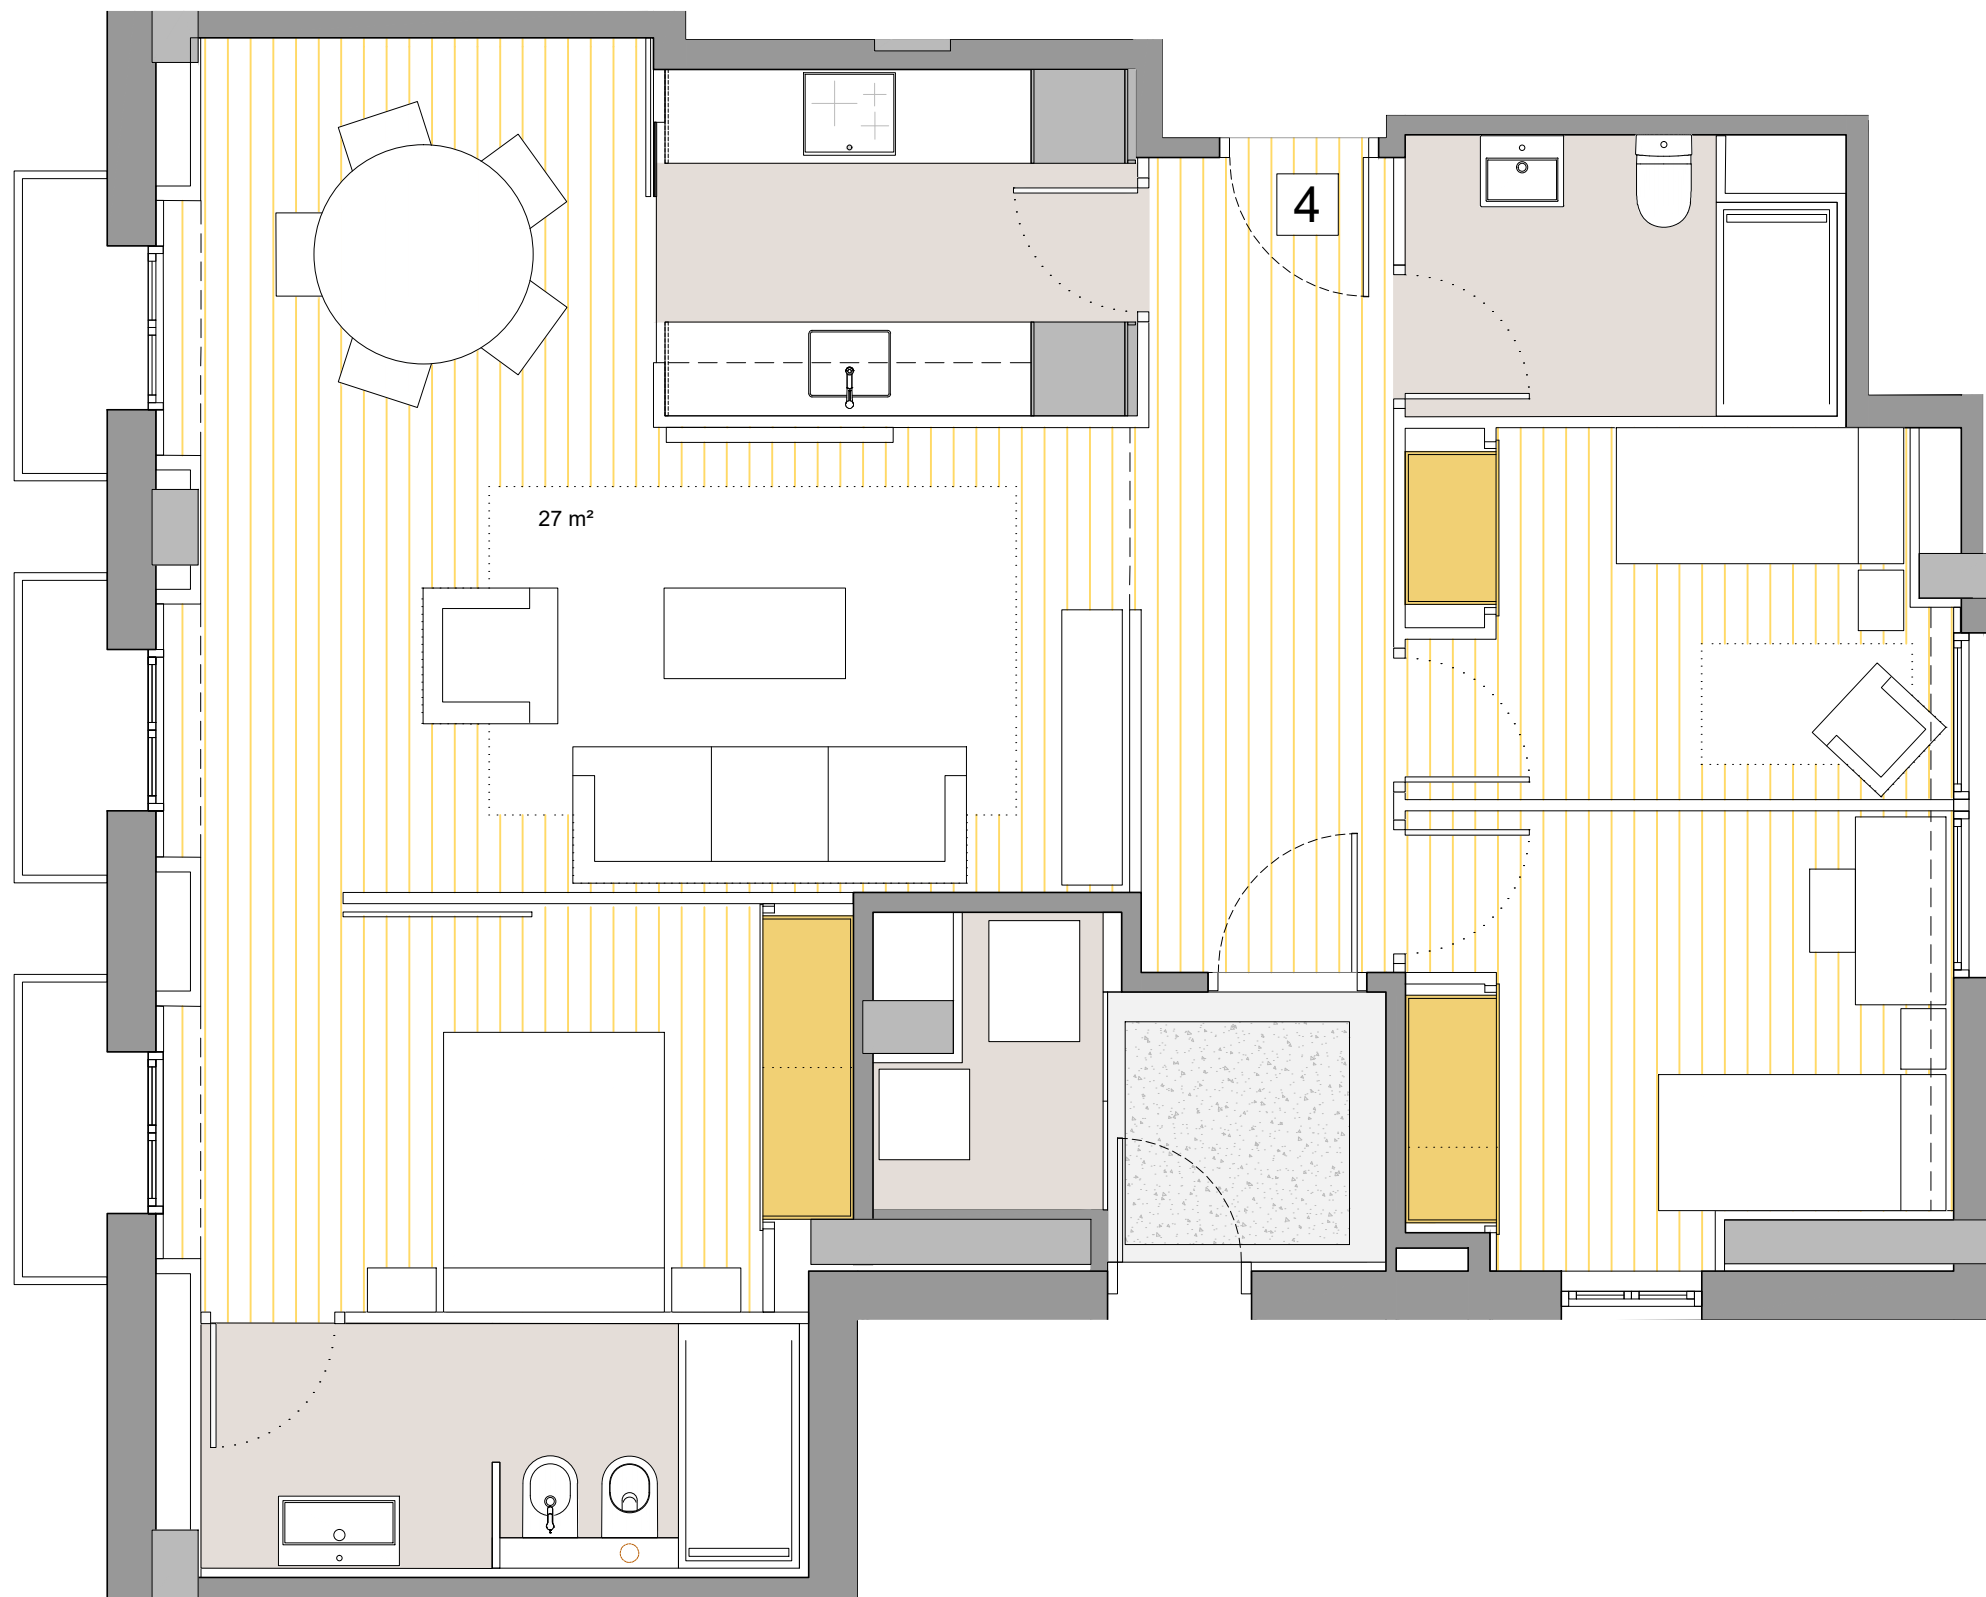

SUP. CONSTRUIDA INT. (con balcones) 115,52 m²

El presente plano tiene carácter informativo, careciendo este documento de carácter contractual alguno.
Queda prohibida cualquier utilización y/o reproducción de cualquier imagen, texto o logotipo sin consentimiento expreso de la empresa.

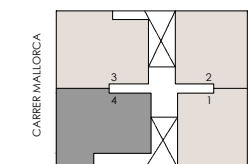

PLANTA PRIMERA

4^o

MALLORCA 234

ESCALA 1/50



Passeig de Gràcia 77 1^o
08008 Barcelona
+34 931 258 617