



NIVEL INFERIOR
84,23 m²

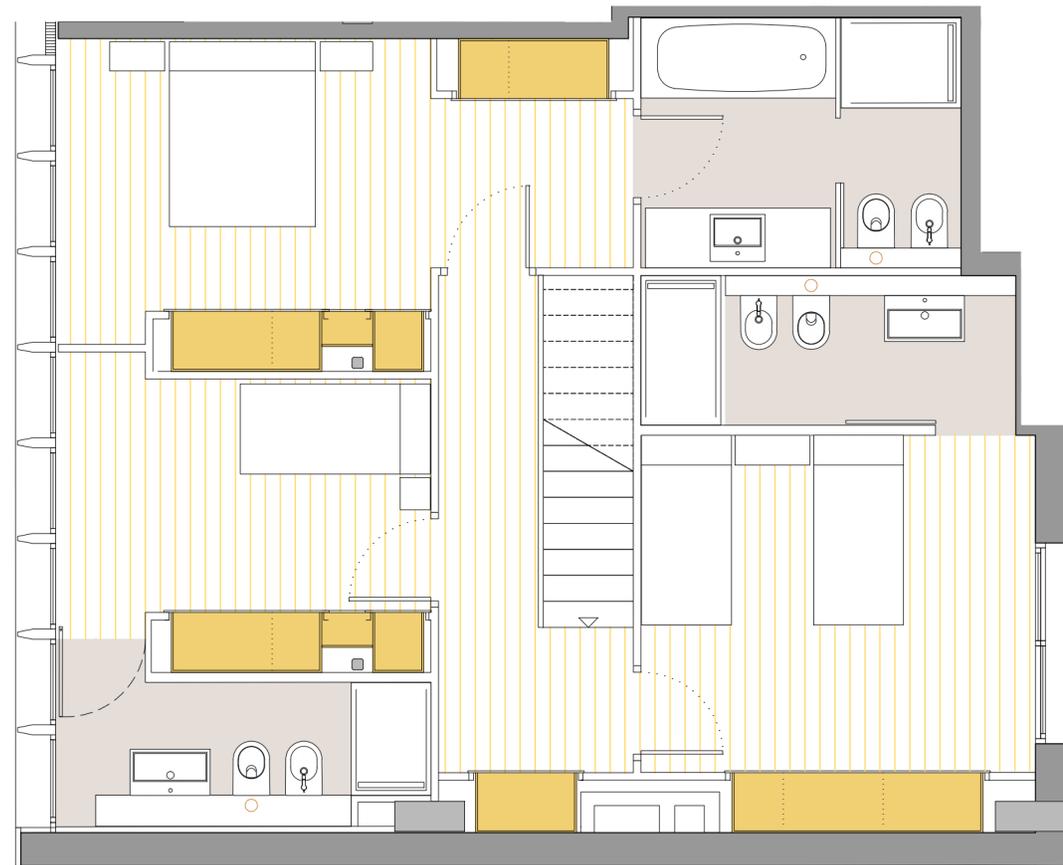

NIVEL SUPERIOR
86,61 m²

SUP. CONSTRUIDA INT. 170,8 m²
TERRAZA 17,06 m²

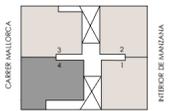

PLANTA QUINTA - ATICO
4º

MALLORCA 234
ESCALA 1/50



Passeig de Gràcia 77 1º
08008 Barcelona
+34 931 258 617

El presente plano tiene carácter informativo, careciendo este documento de carácter contractual alguno.
Queda prohibida cualquier utilización y/o reproducción de cualquier imagen, texto o logotipo sin consentimiento expreso de la empresa.